




# Turborotonde - Maarsbergen

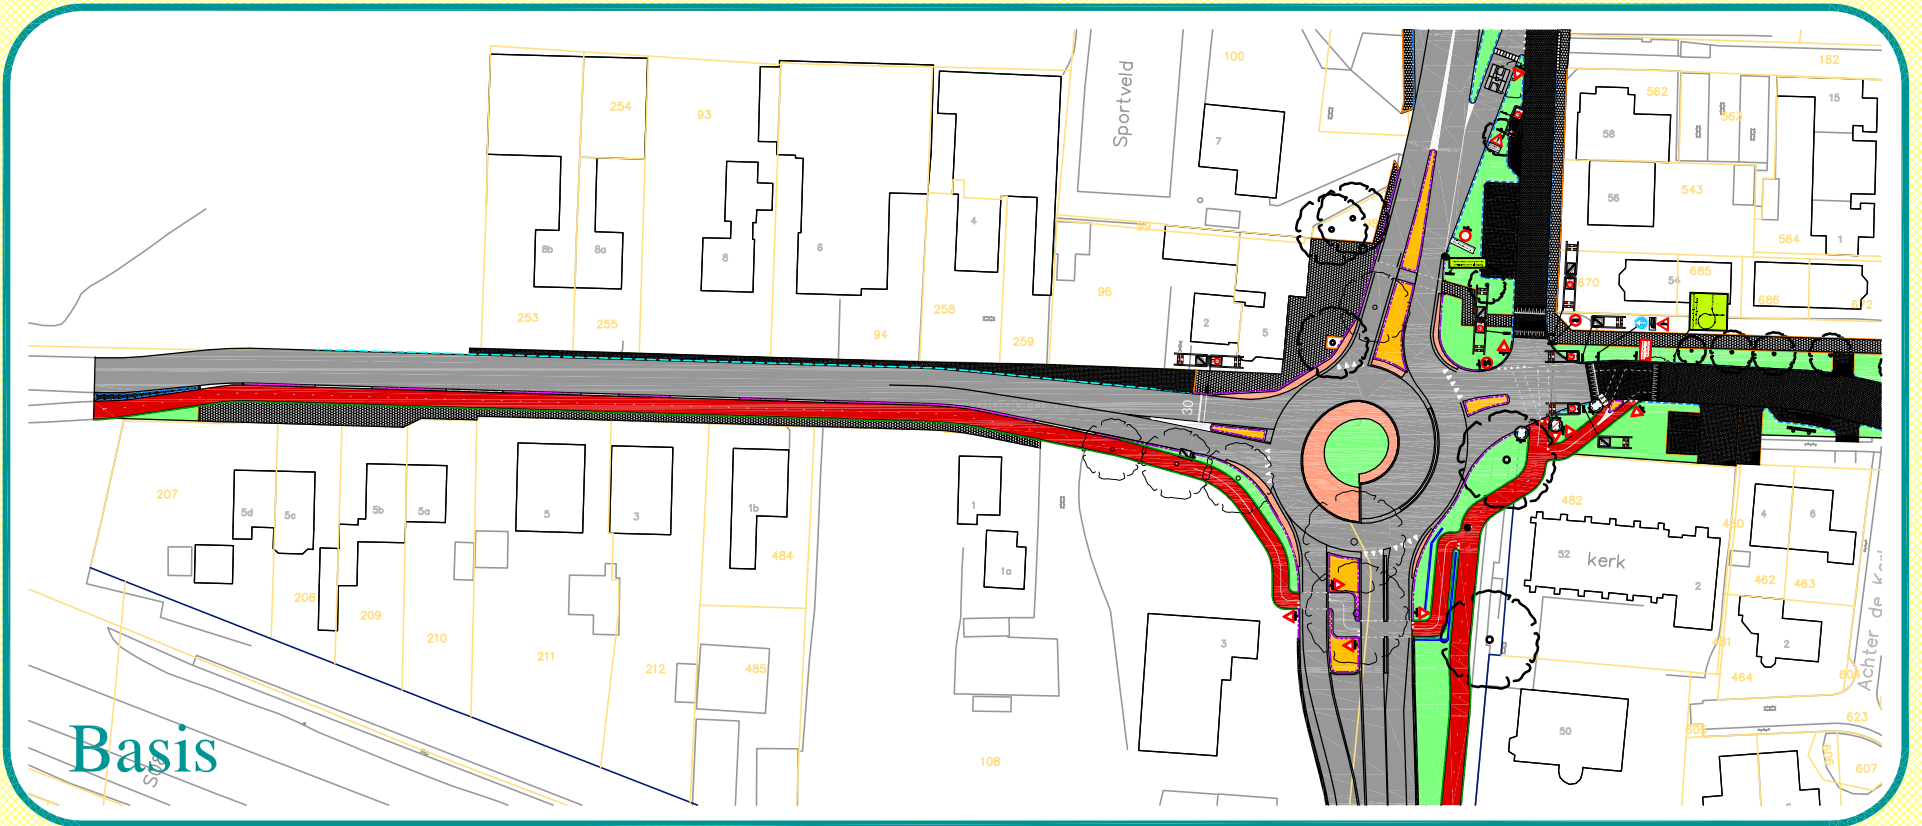

Basis

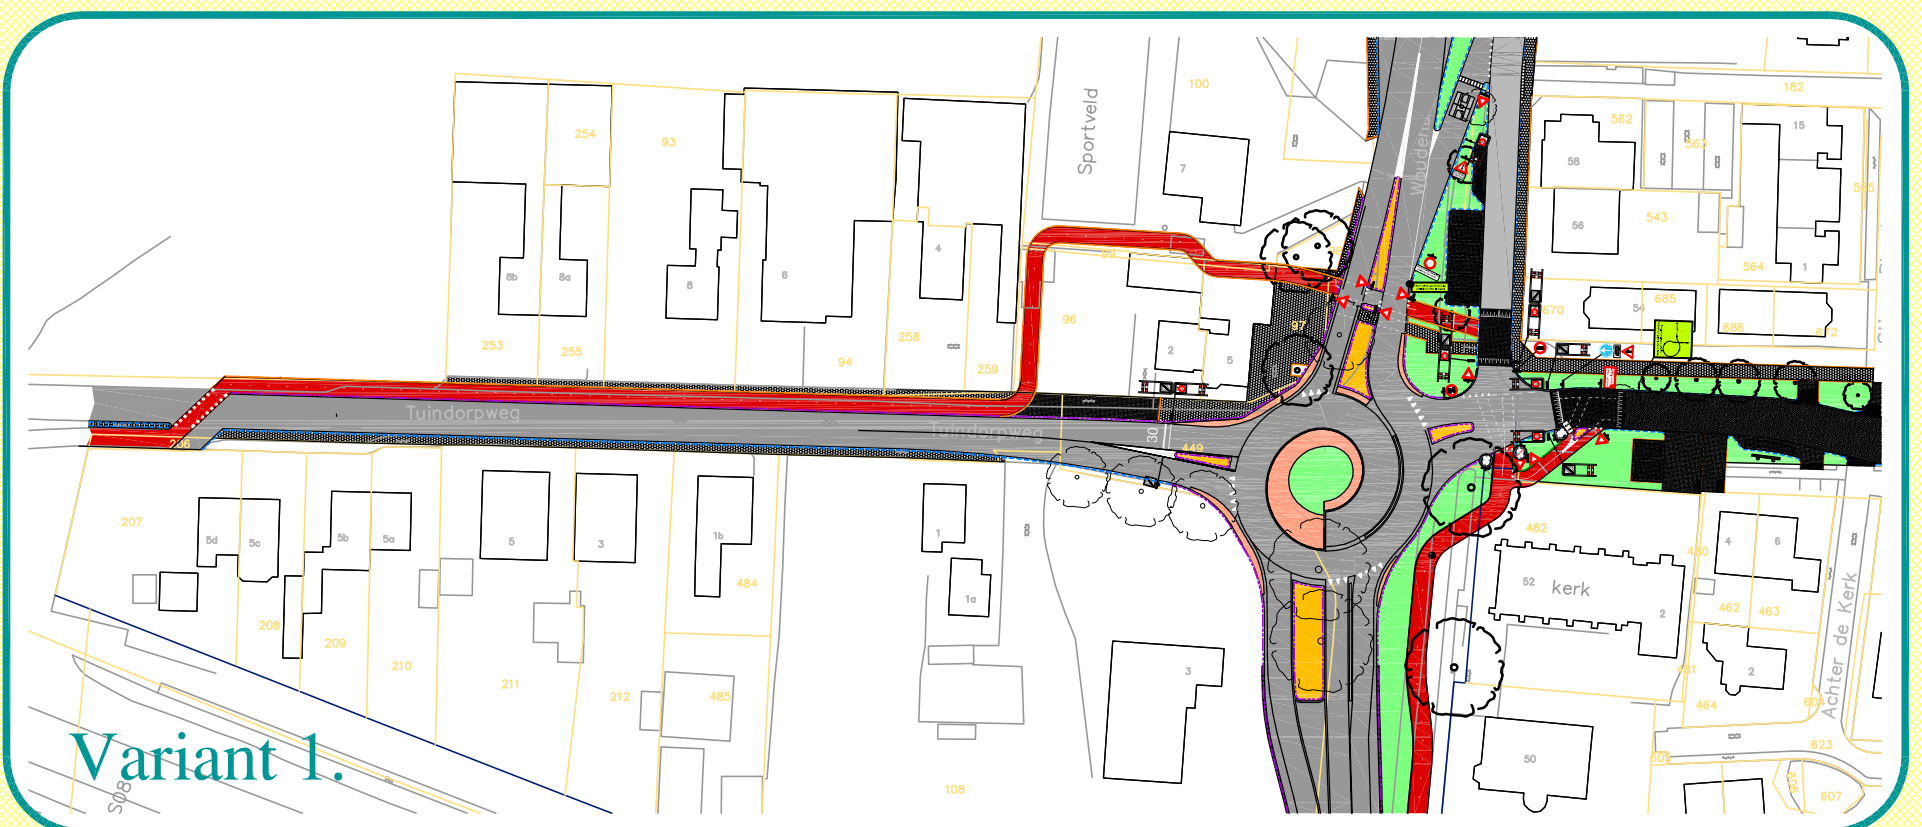

Variant 1.

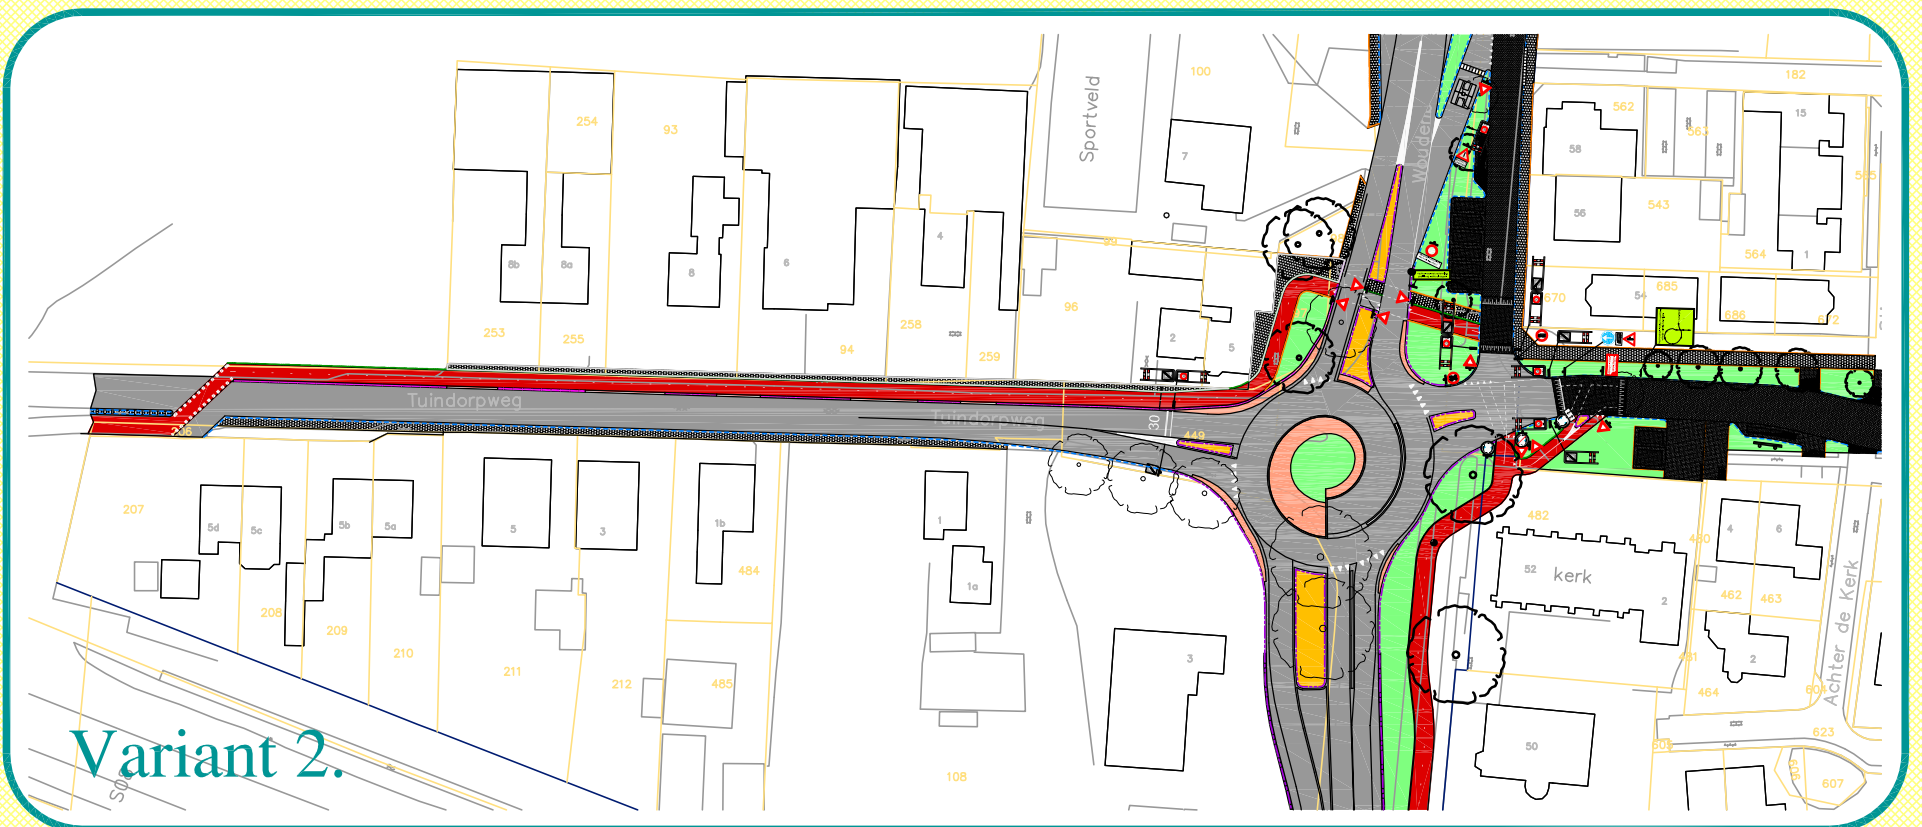

Variant 2.



GEMEENTE  
UTRECHTSE HEUVELRUG

**evers** adviesburo voor civieltechniek bv

Arnhemsestraat 81 6974 AH Leuvenheim T. (0575) 56 55 92 F. (0575) 56 59 75 E. info@eversadviesburo.nl

projectontwikkeling  
projectvoorbereiding  
projectbegeleiding